



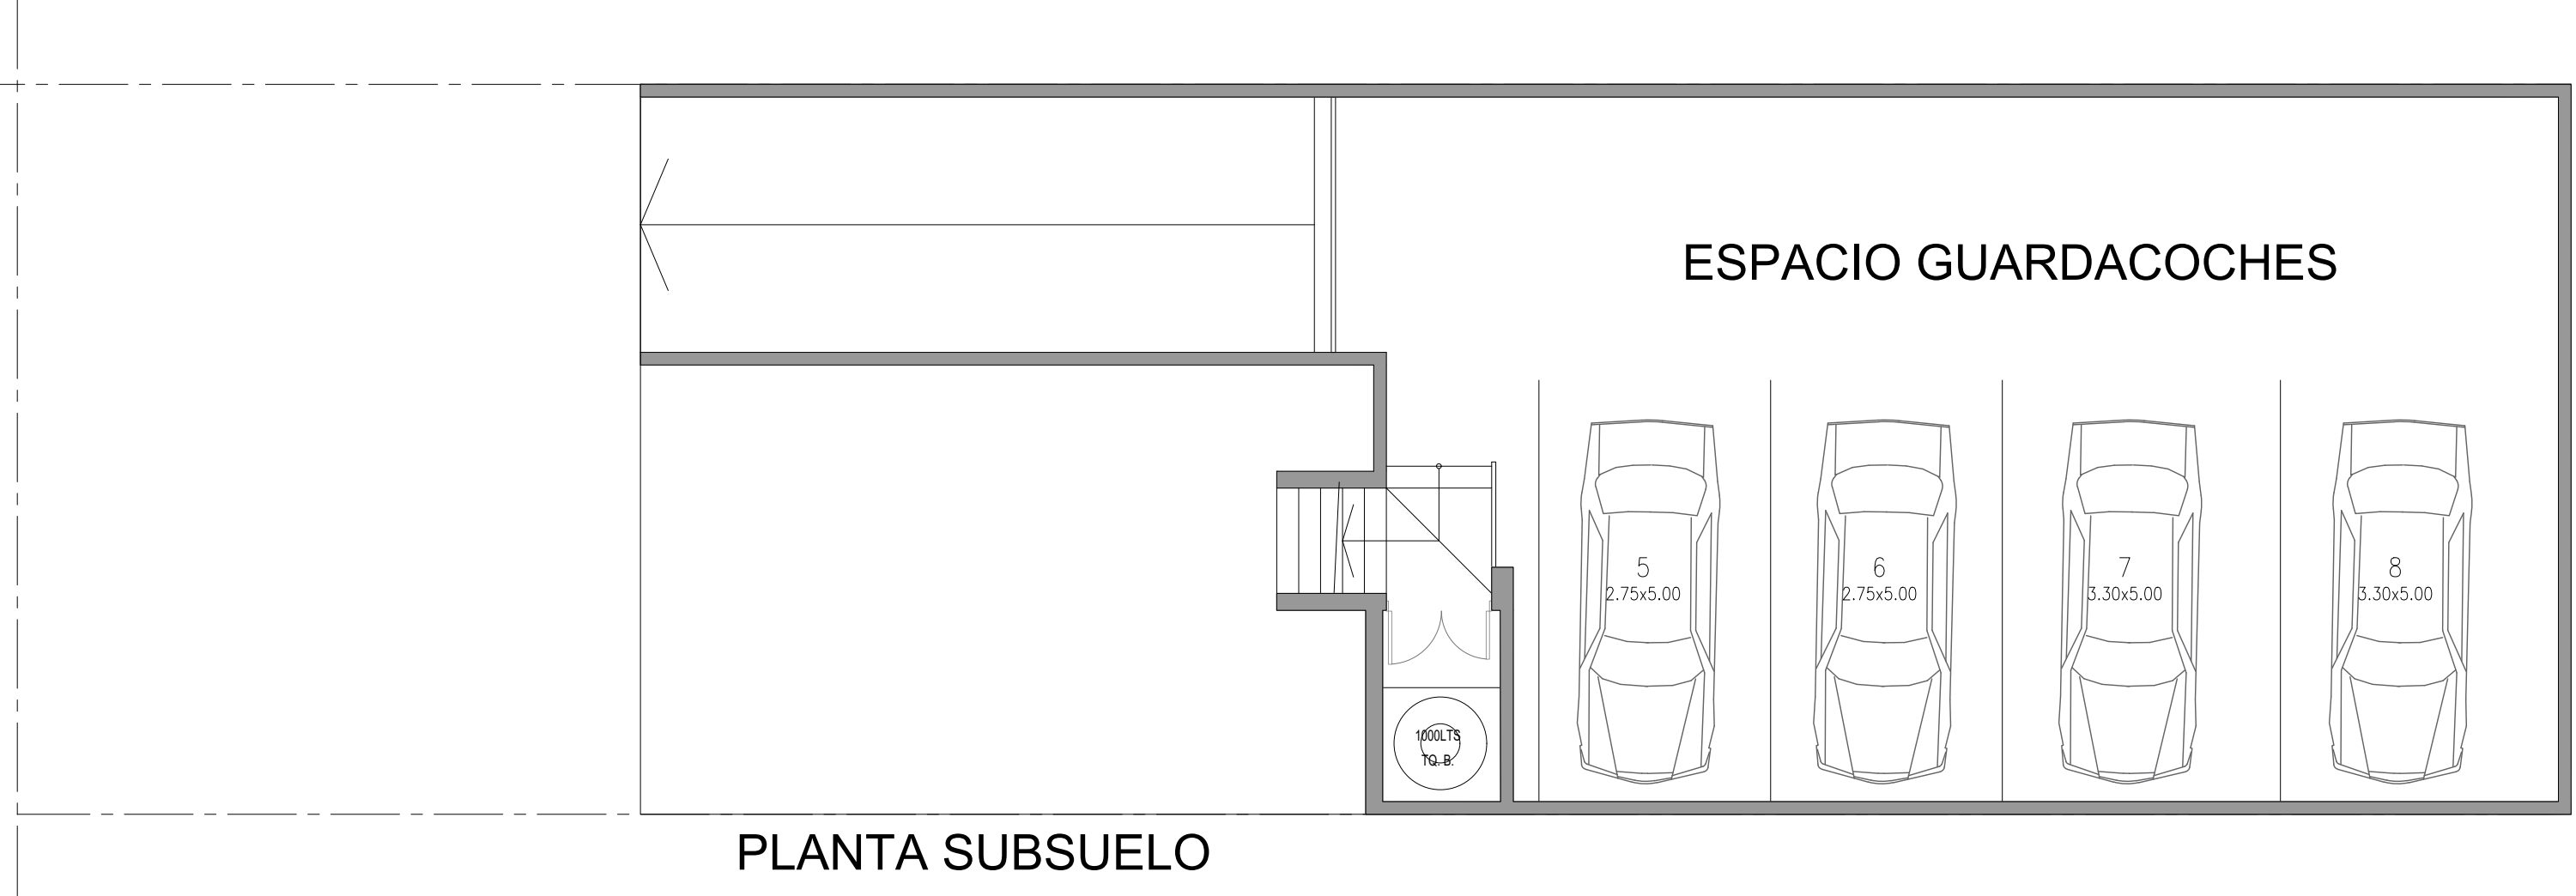


MACONDA 29
BRANDZEN 313 - SUBSUELO

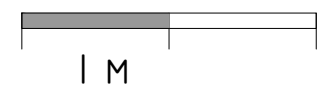

IMPORTANTE: LOS METROS AQUÍ ENUNCIADOS SON APROXIMADOS, LOS DEFINITIVOS SURGIRÁN DEL RESPECTIVO PLANO DE SUBDIVISIÓN.



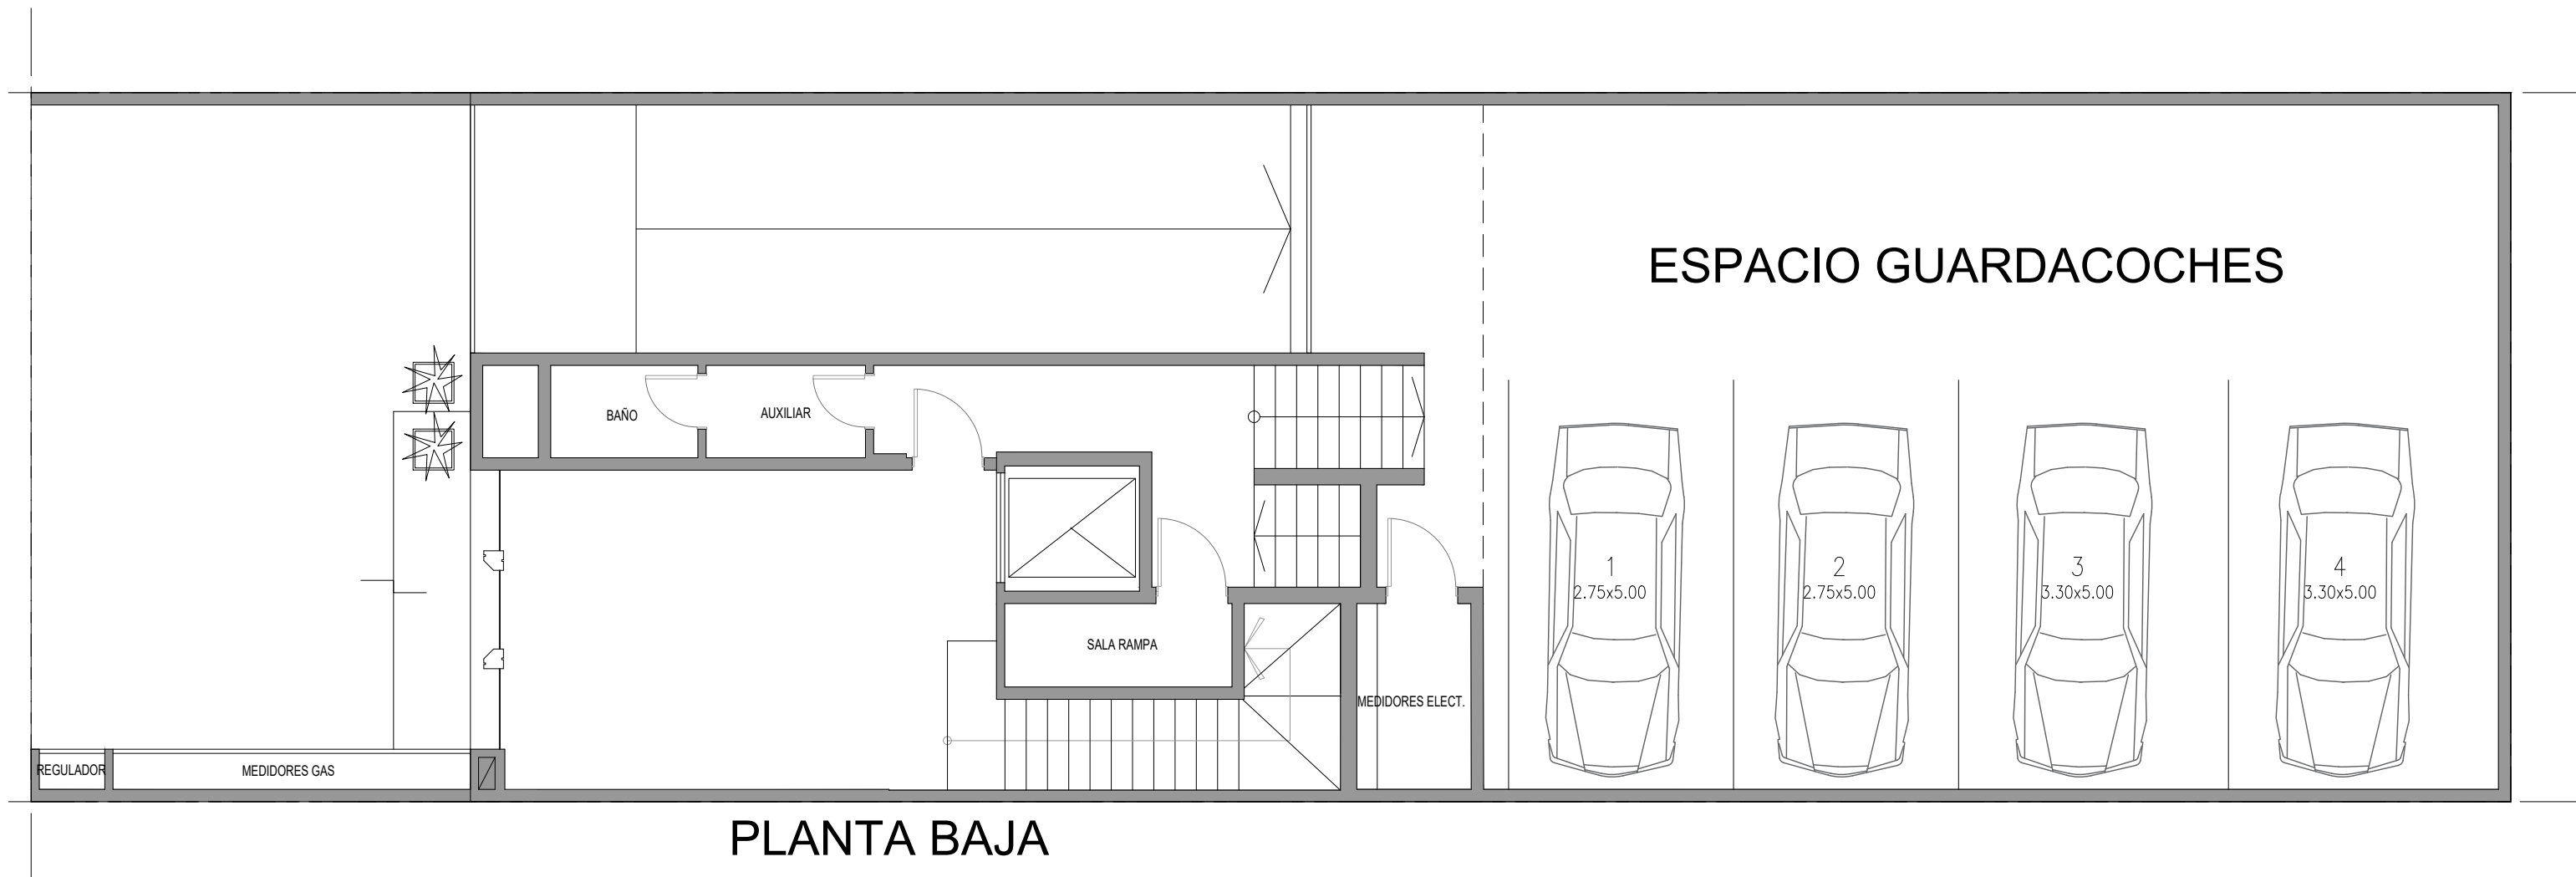


MACONDA 29

BRANDZEN 313 - PLANTA BAJA



IMPORTANTE: LOS METROS AQUÍ ENUNCIADOS SON APROXIMADOS, LOS DEFINITIVOS SURGIRÁN DEL RESPECTIVO PLANO DE SUBDIVISIÓN.



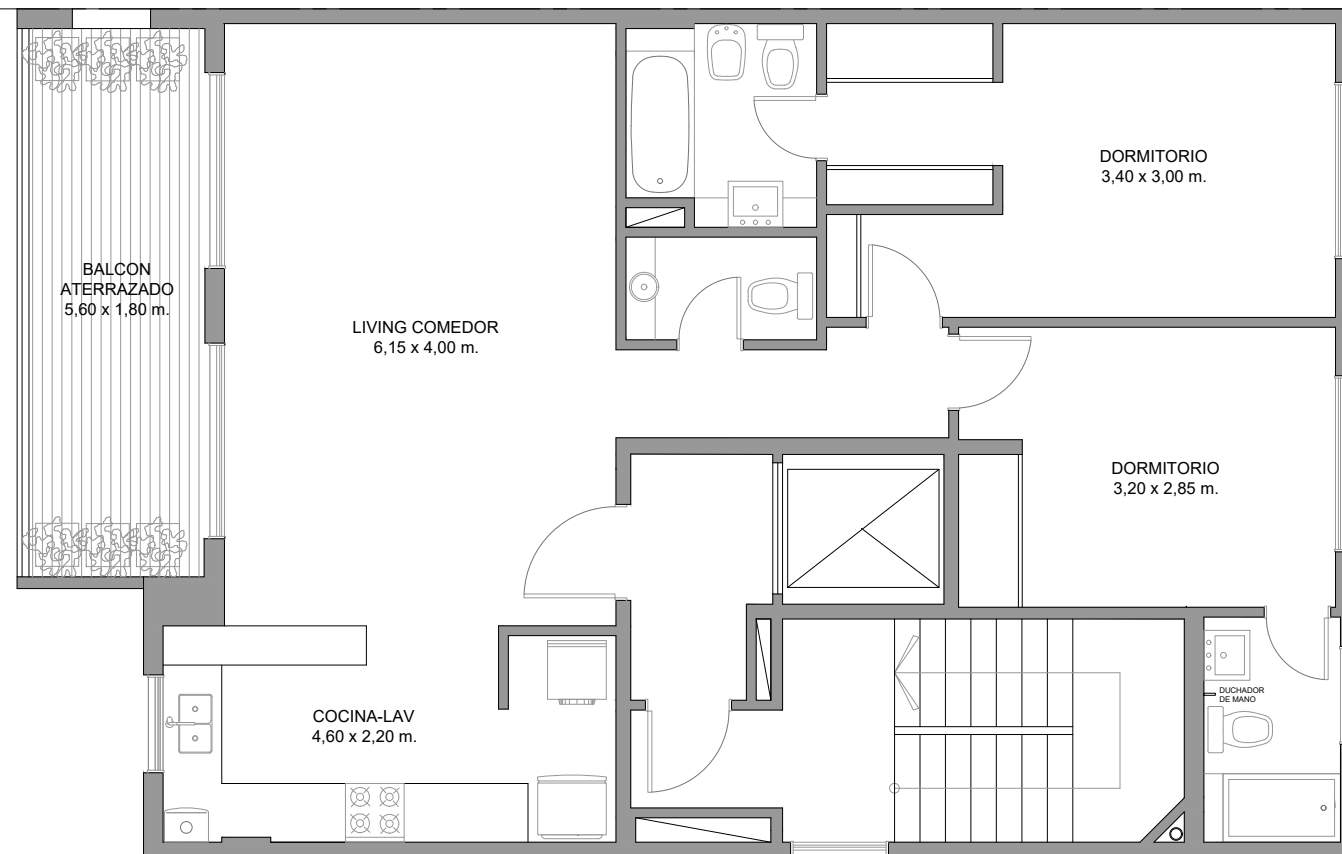

SUP. DEPTO: 82M2
SUP. BALCON 10M2


PLANTA TIPO 1° AL 7°


MACONDA 29

BRANDZEN 313 - PLANTA 1° a 7° PISO



IMPORTANTE: LOS METROS AQUÍ
ENUNCIADOS SON APROXIMADOS, LOS
DEFINITIVOS SURGIRÁN DEL RESPECTIVO
PLANO DE SUBDIVISIÓN.

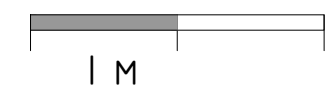

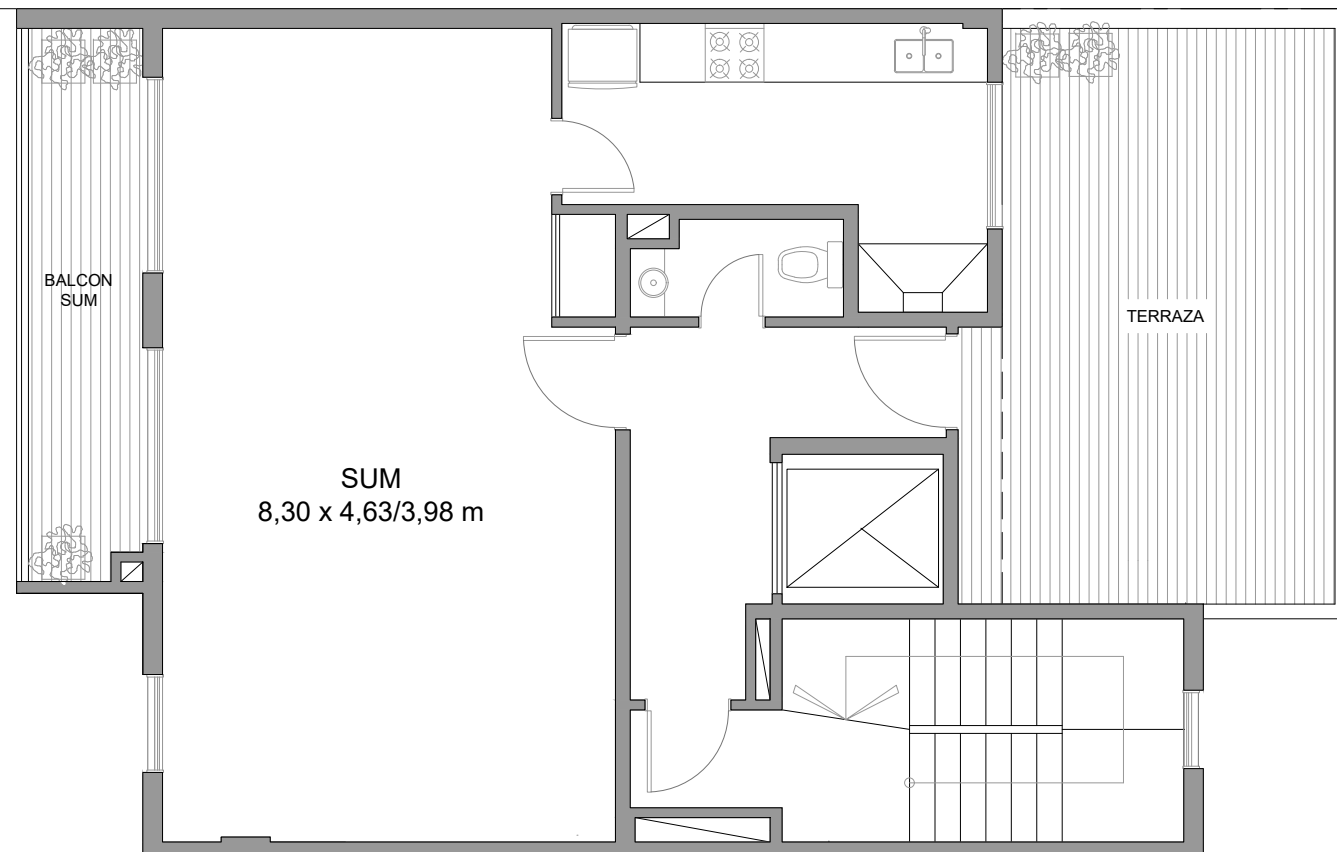

MACONDA 29

BRANDZEN 313 - 8° PISO



IMPORTANTE: LOS METROS AQUÍ
ENUNCIADOS SON APROXIMADOS, LOS
DEFINITIVOS SURGIRÁN DEL RESPECTIVO
PLANO DE SUBDIVISIÓN.

