


MACONDA XX



IMPORTANTE: LOS METROS AQUÍ ENUNCIADOS SON APROXIMADOS, LOS DEFINITIVOS SURGIRÁN DEL RESPECTIVO PLANO DE SUBDIVISIÓN.




SUBSUELO

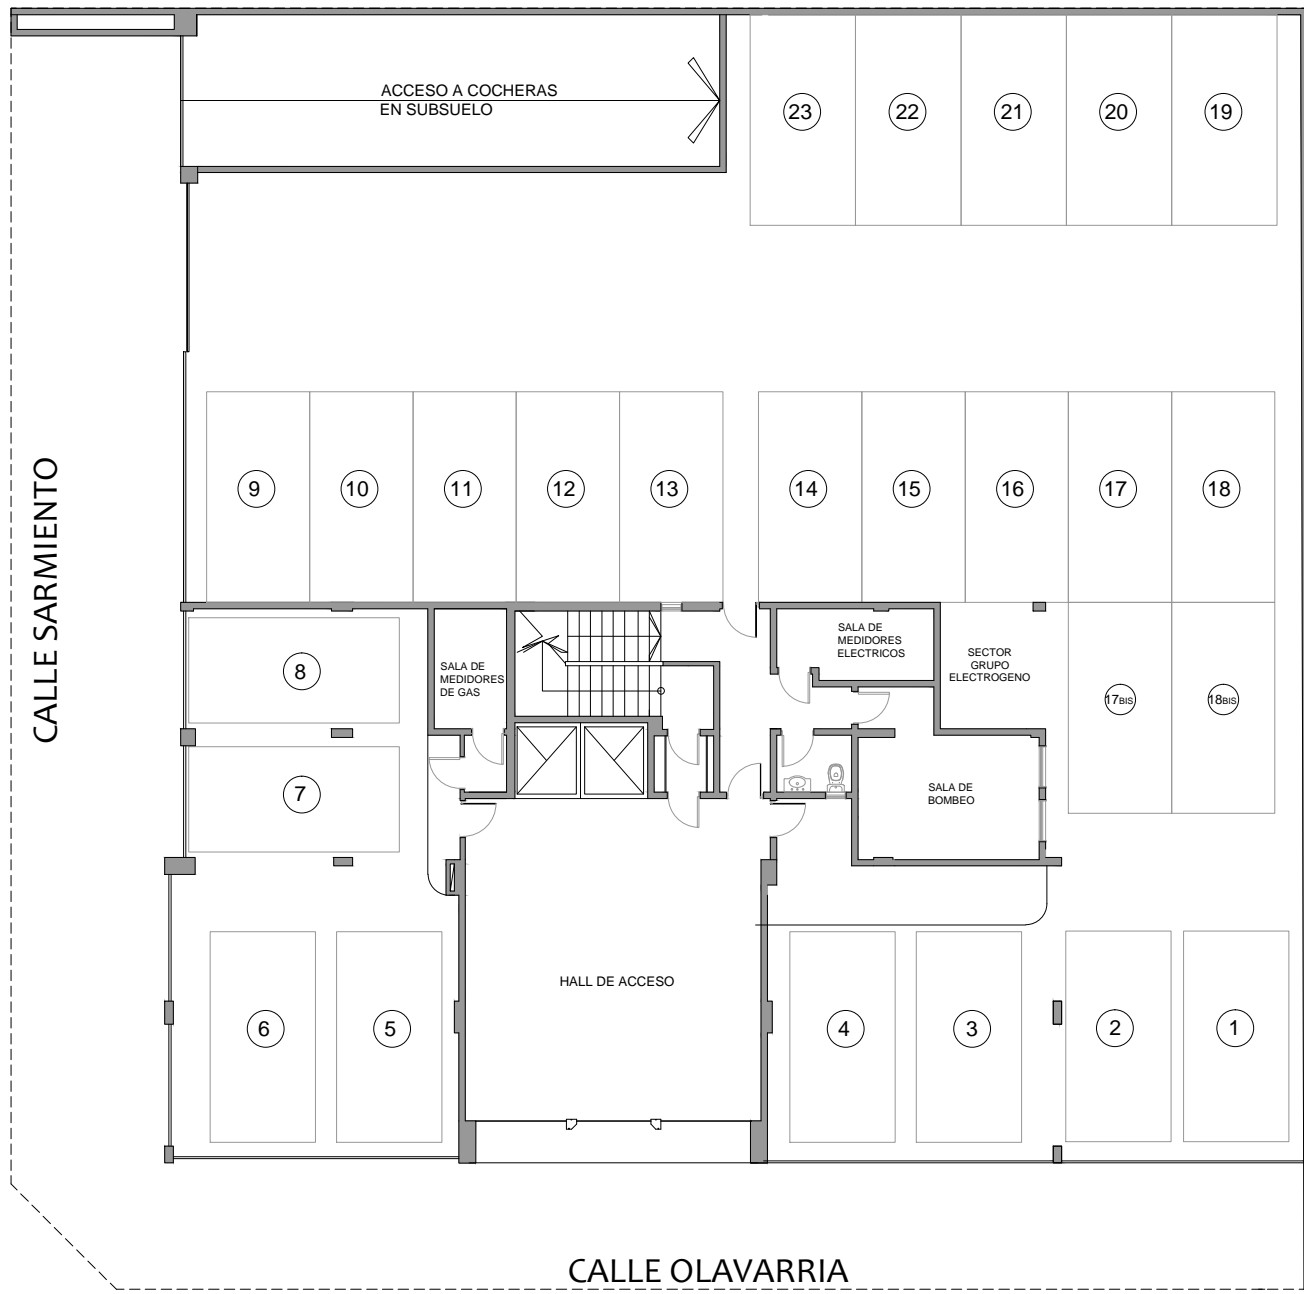


MACONDA XX



IMPORTANTE: LOS METROS AQUÍ ENUNCIADOS SON APROXIMADOS, LOS DEFINITIVOS SURGIRÁN DEL RESPECTIVO PLANO DE SUBDIVISIÓN.

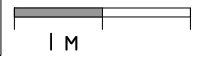

PLANTA BAJA

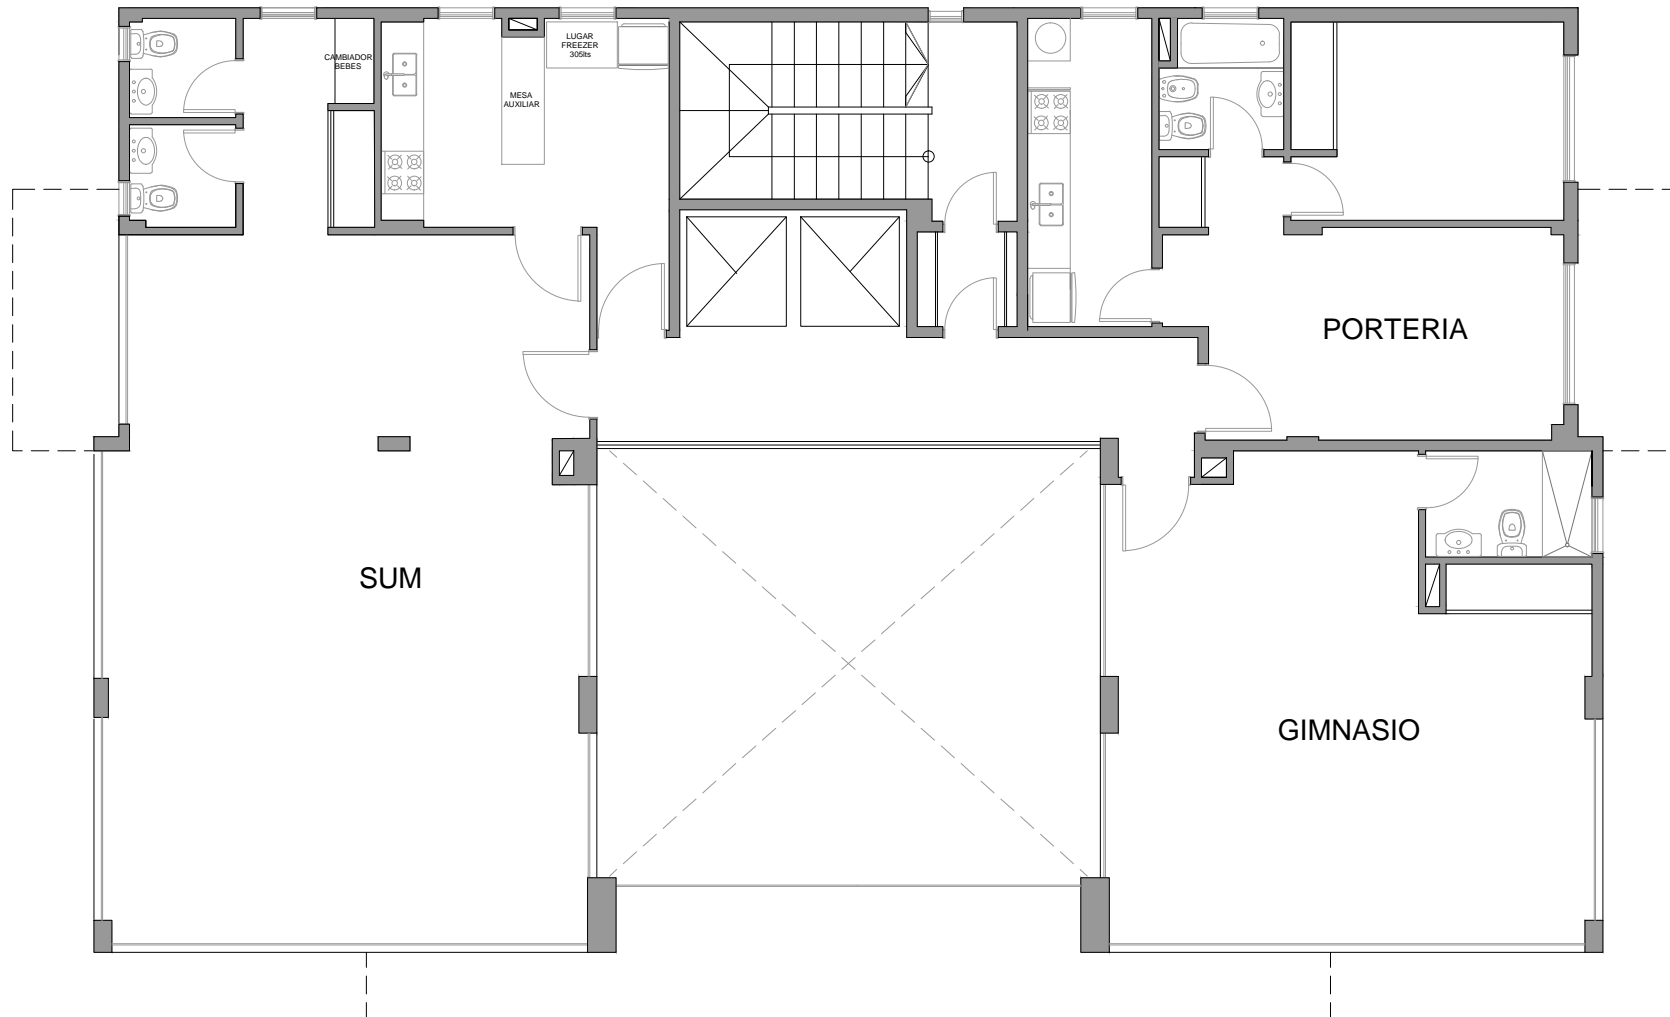


MACONDA XX


PLANTA 1º



IMPORTANTE: LOS METROS AQUÍ ENUNCIADOS SON APROXIMADOS, LOS DEFINITIVOS SURGIRÁN DEL RESPECTIVO PLANO DE SUBDIVISIÓN.

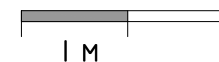

2 AMBIENTES
Cub: 48.5m²
Balcon: 5m²

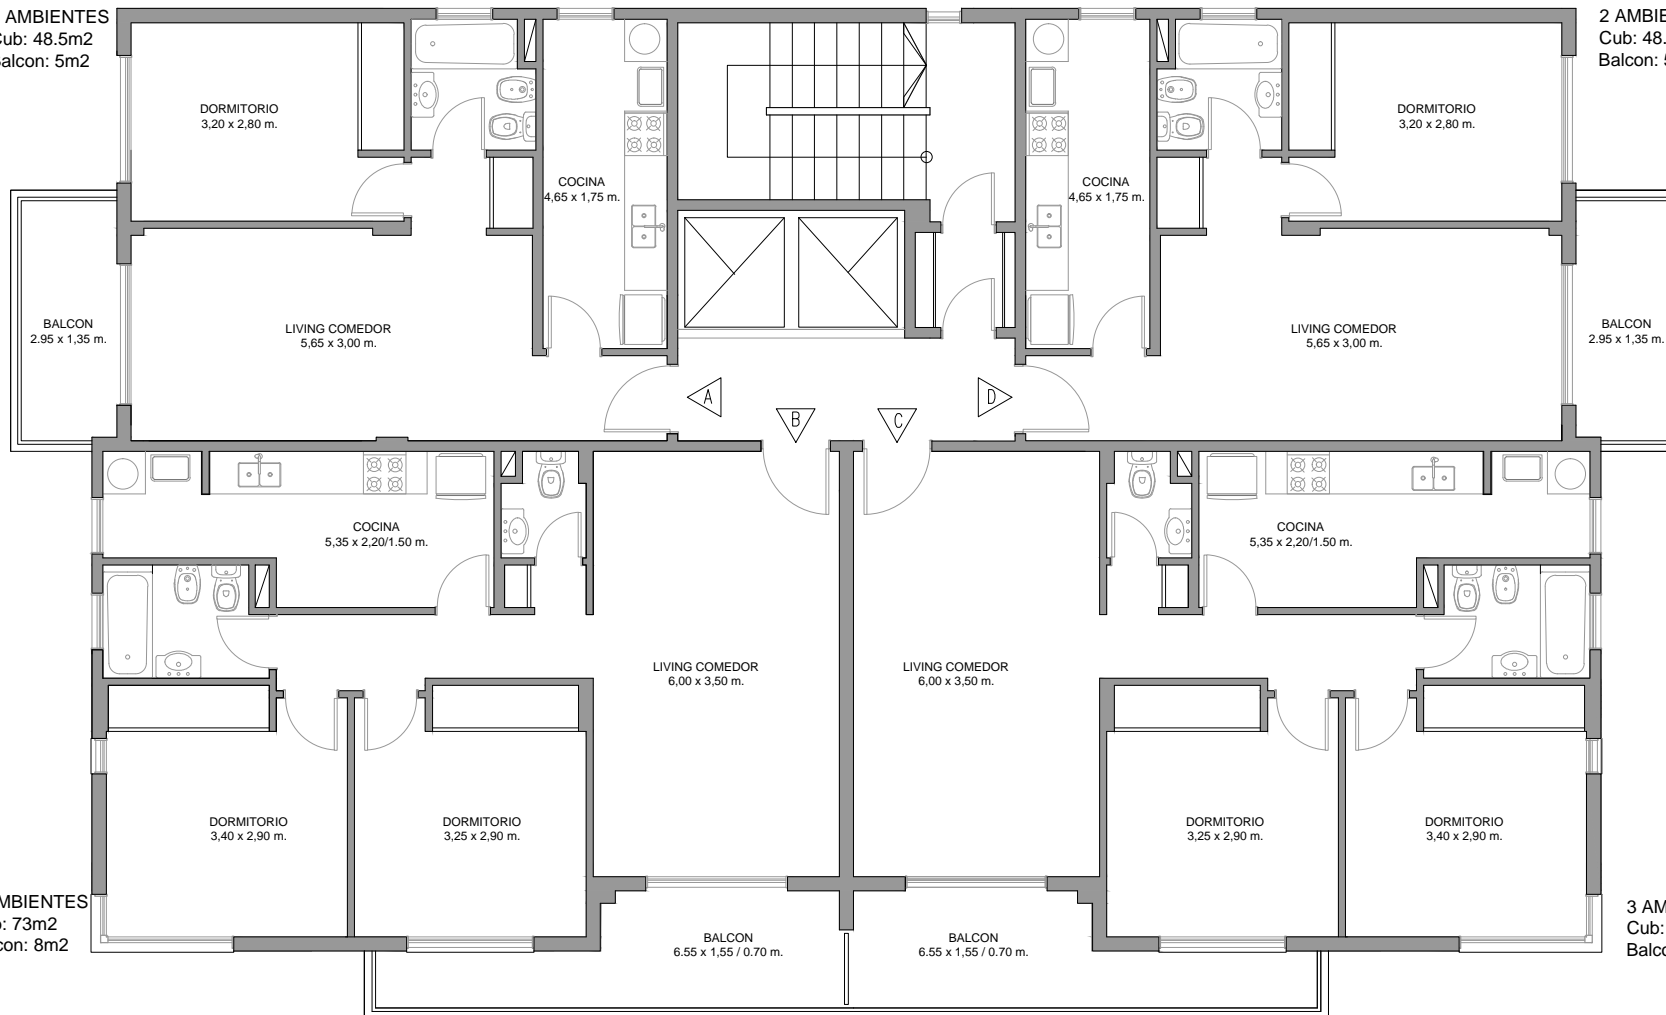

2 AMBIENTES
Cub: 48.5m²
Balcon: 5m²

3 AMBIENTES
Cub: 73m²
Balcon: 8m²

3 AMBIENTES
Cub: 73m²
Balcon: 8m²

MACONDA XX

PLANTA 2° al 12°




IMPORTANTE: LOS METROS AQUÍ ENUNCIADOS SON APROXIMADOS, LOS DEFINITIVOS SURGIRÁN DEL RESPECTIVO PLANO DE SUBDIVISIÓN.



1 M

4 AMBIENTES
Cub: 110m2
Balcon: 5m2
Terraza: 47m2

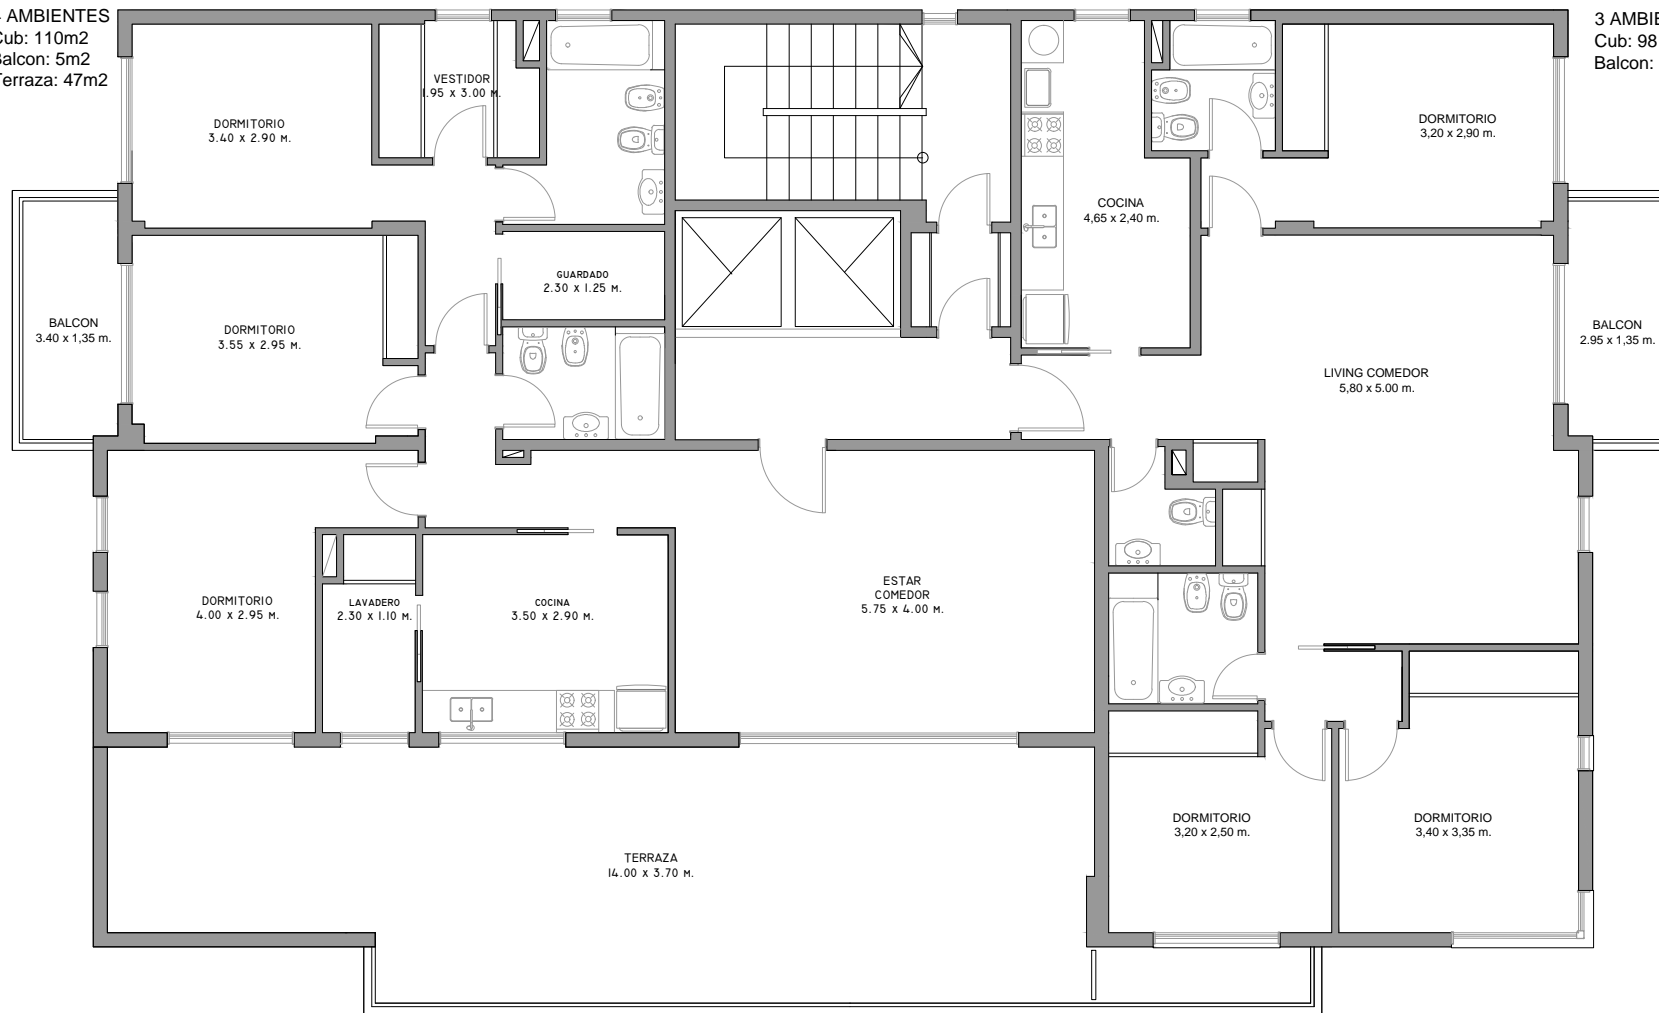


3 AMBIENTES
Cub: 98 m2
Balcon: 5m2

MACONDA XX


PLANTA 13°



IMPORTANTE: LOS METROS AQUÍ ENUNCIADOS SON APROXIMADOS, LOS DEFINITIVOS SURGIRÁN DEL RESPECTIVO PLANO DE SUBDIVISIÓN.

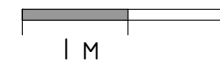

1 M

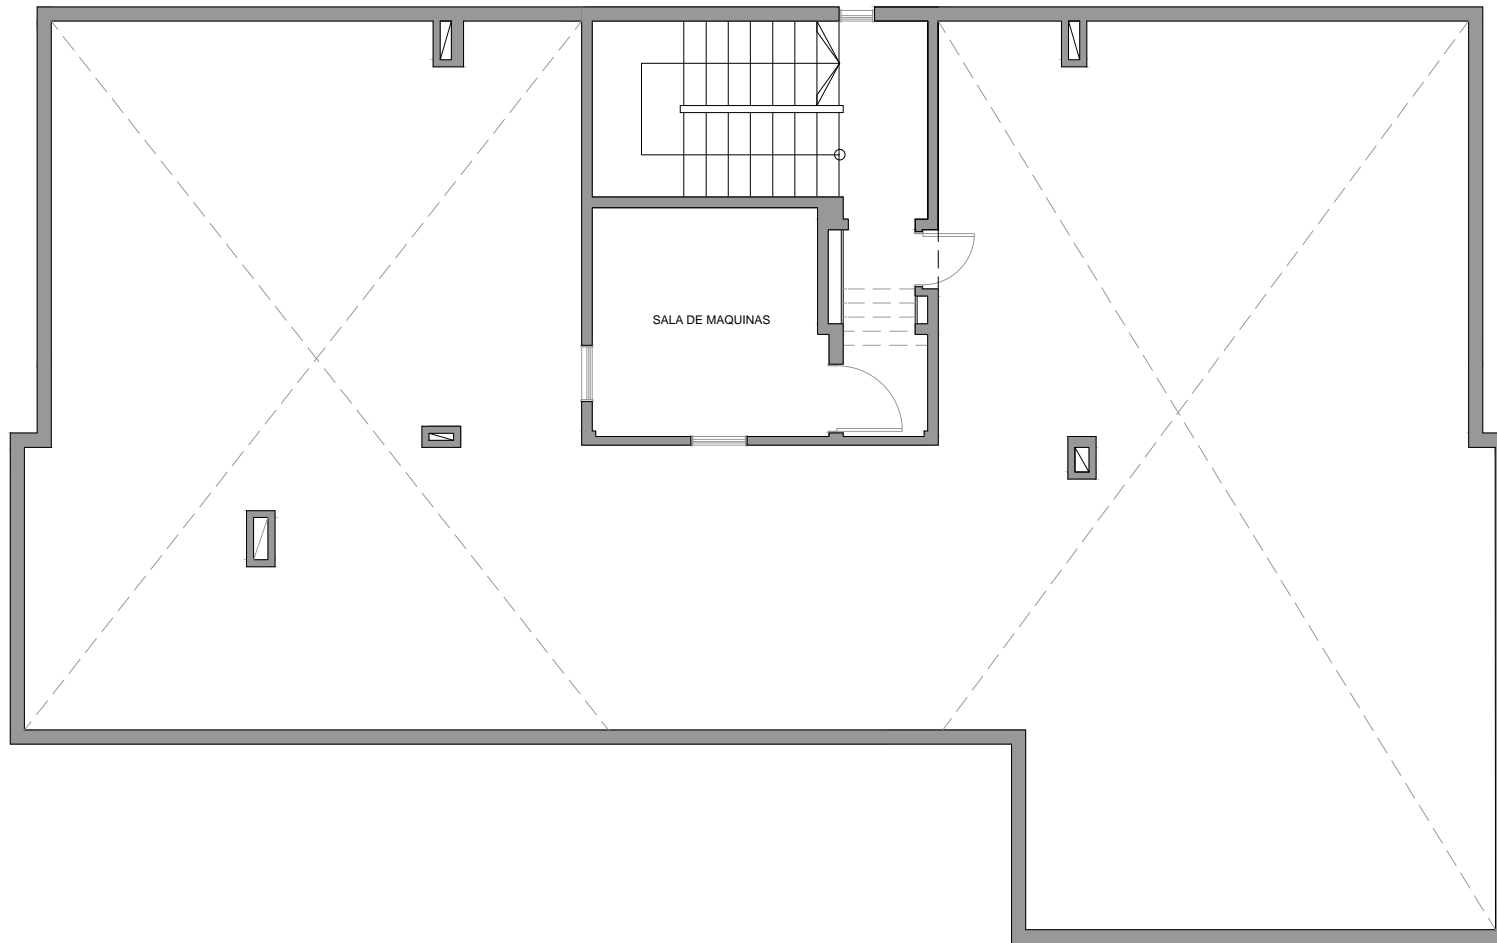

MACONDA XX

PLANTA 14°



IMPORTANTE: LOS METROS AQUÍ ENUNCIADOS SON APROXIMADOS, LOS DEFINITIVOS SURGIRÁN DEL RESPECTIVO PLANO DE SUBDIVISIÓN.

