


H. YRIGOYEN

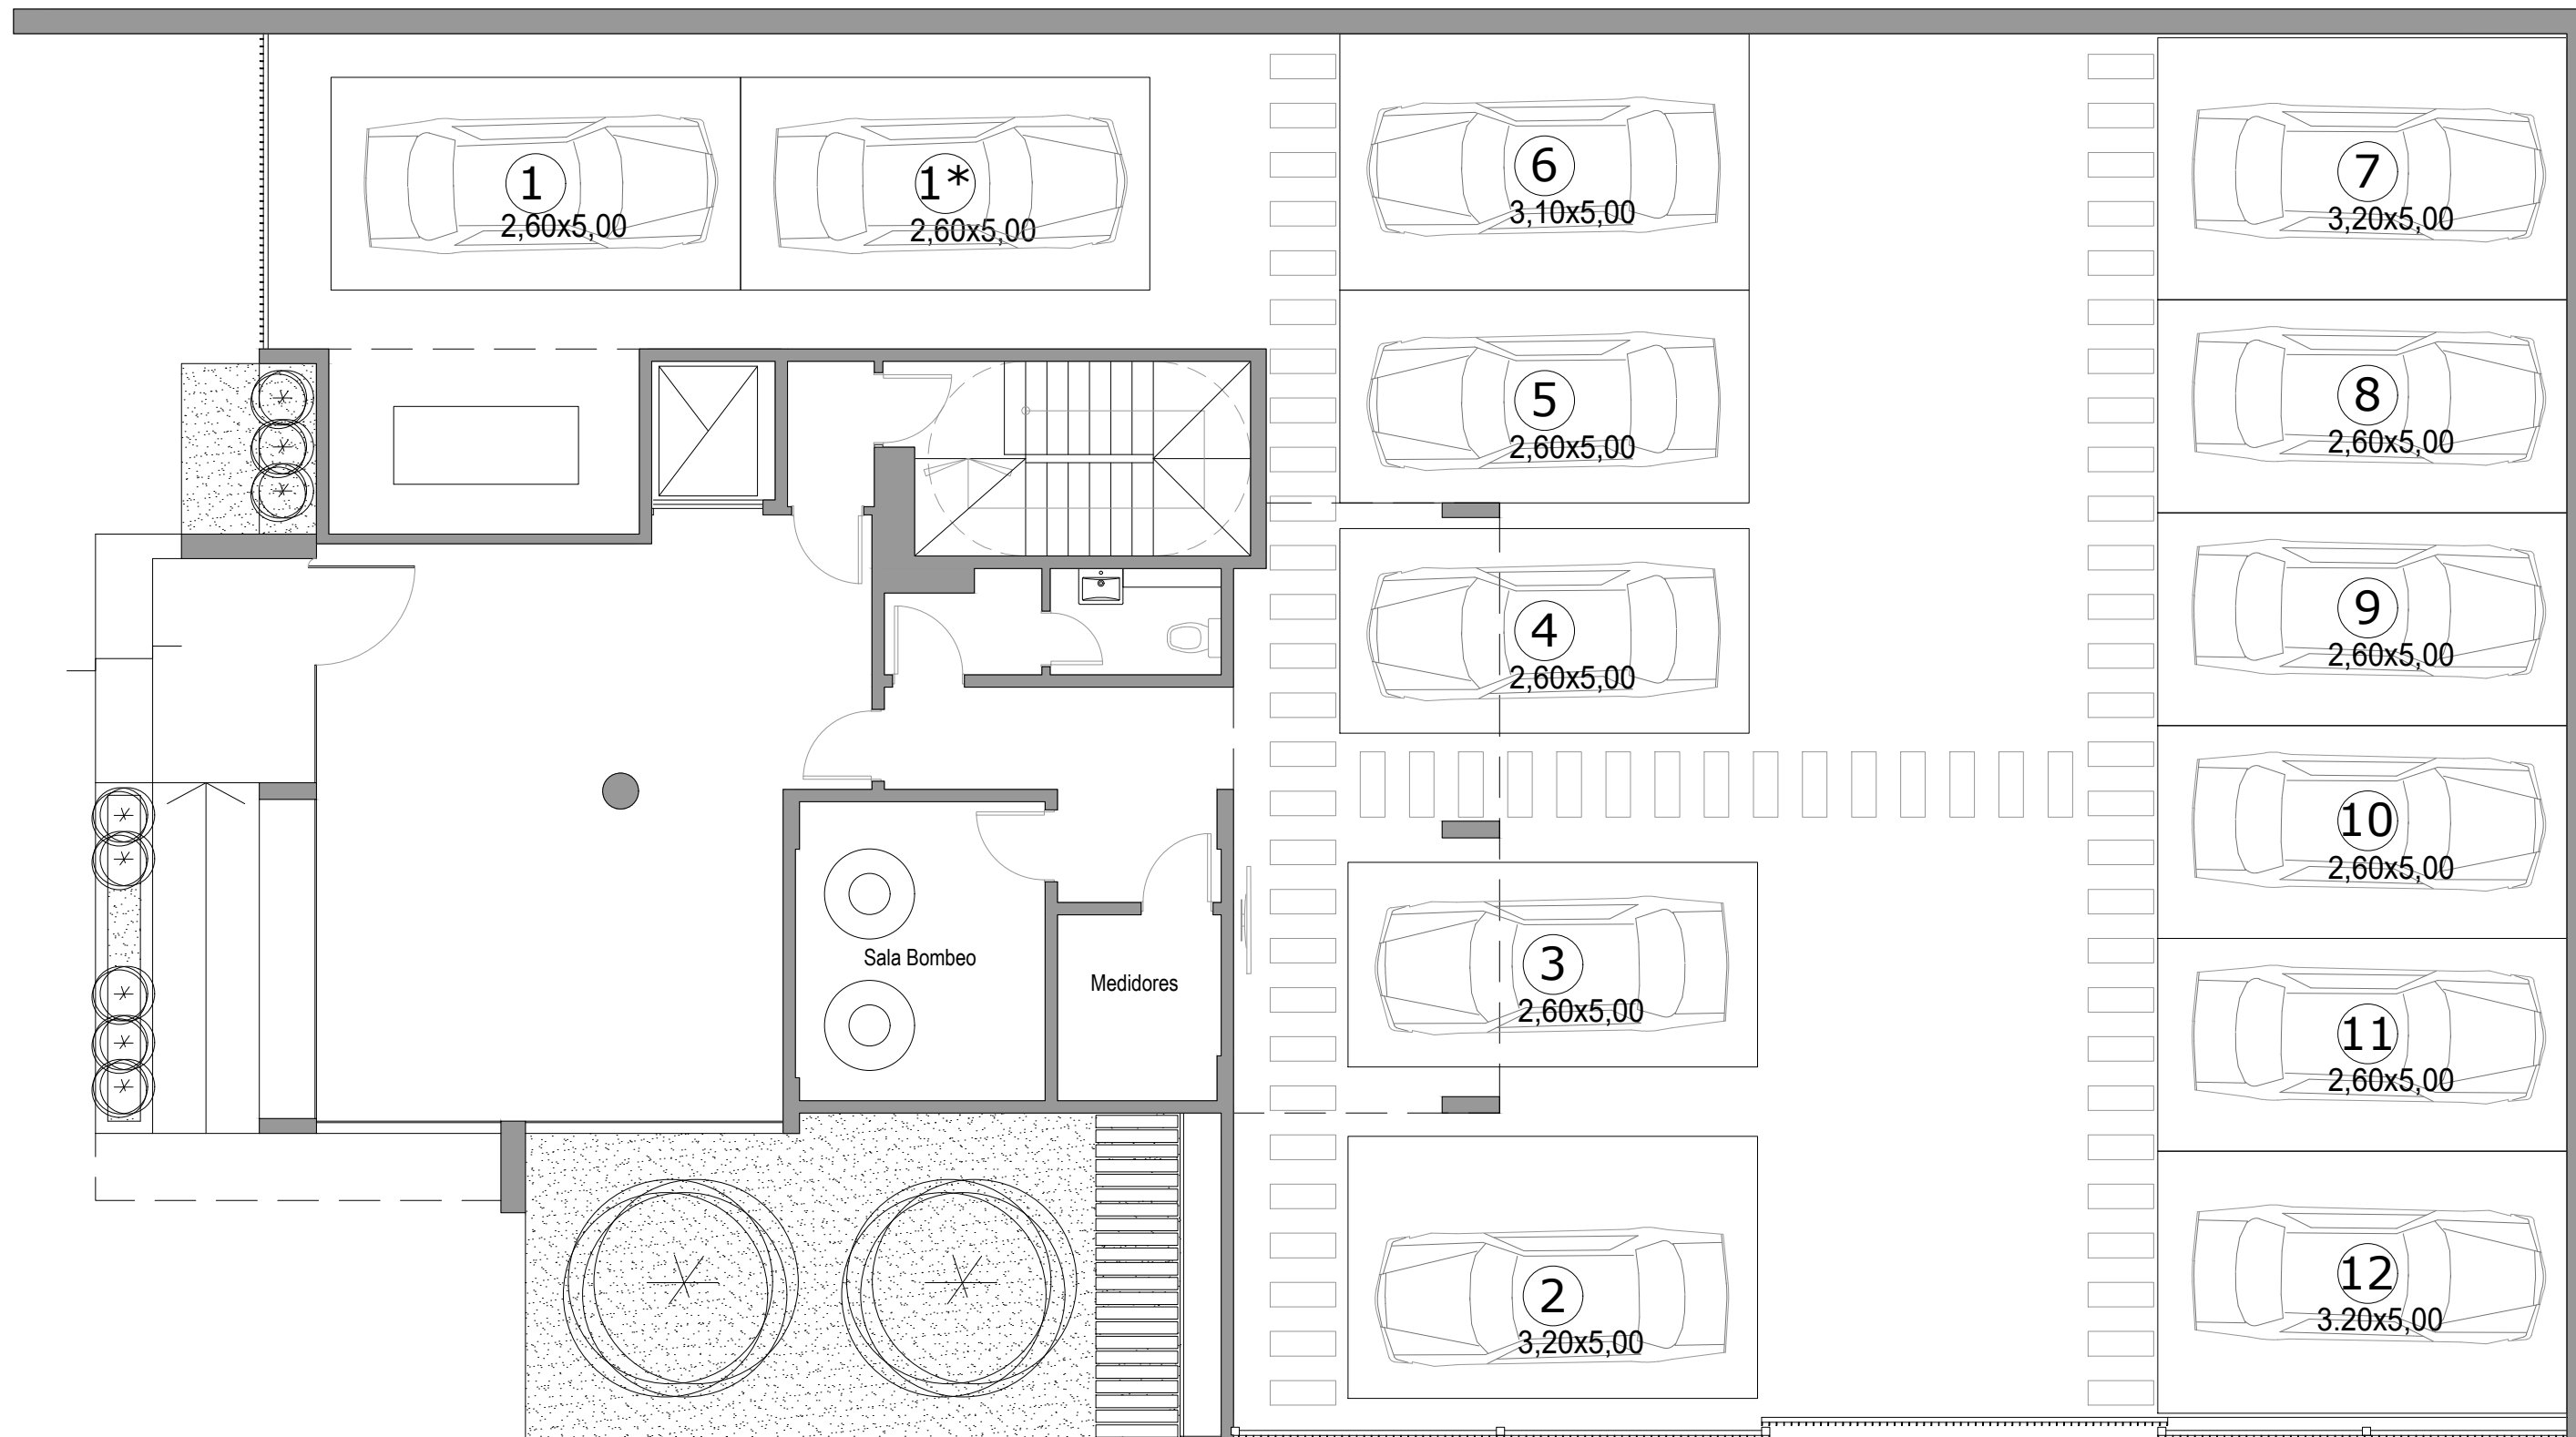

IMPORTANTE: LOS METROS AQUÍ
ENUNCIADOS SON APROXIMADOS, LOS
DEFINITIVOS SURGIRÁN DEL RESPECTIVO
PLANO DE SUBDIVISIÓN.




25 DE MAYO



MACONDA 27
Yrigoyen 850 - Quilmes




DESARROLLOS INMOBILIARIOS

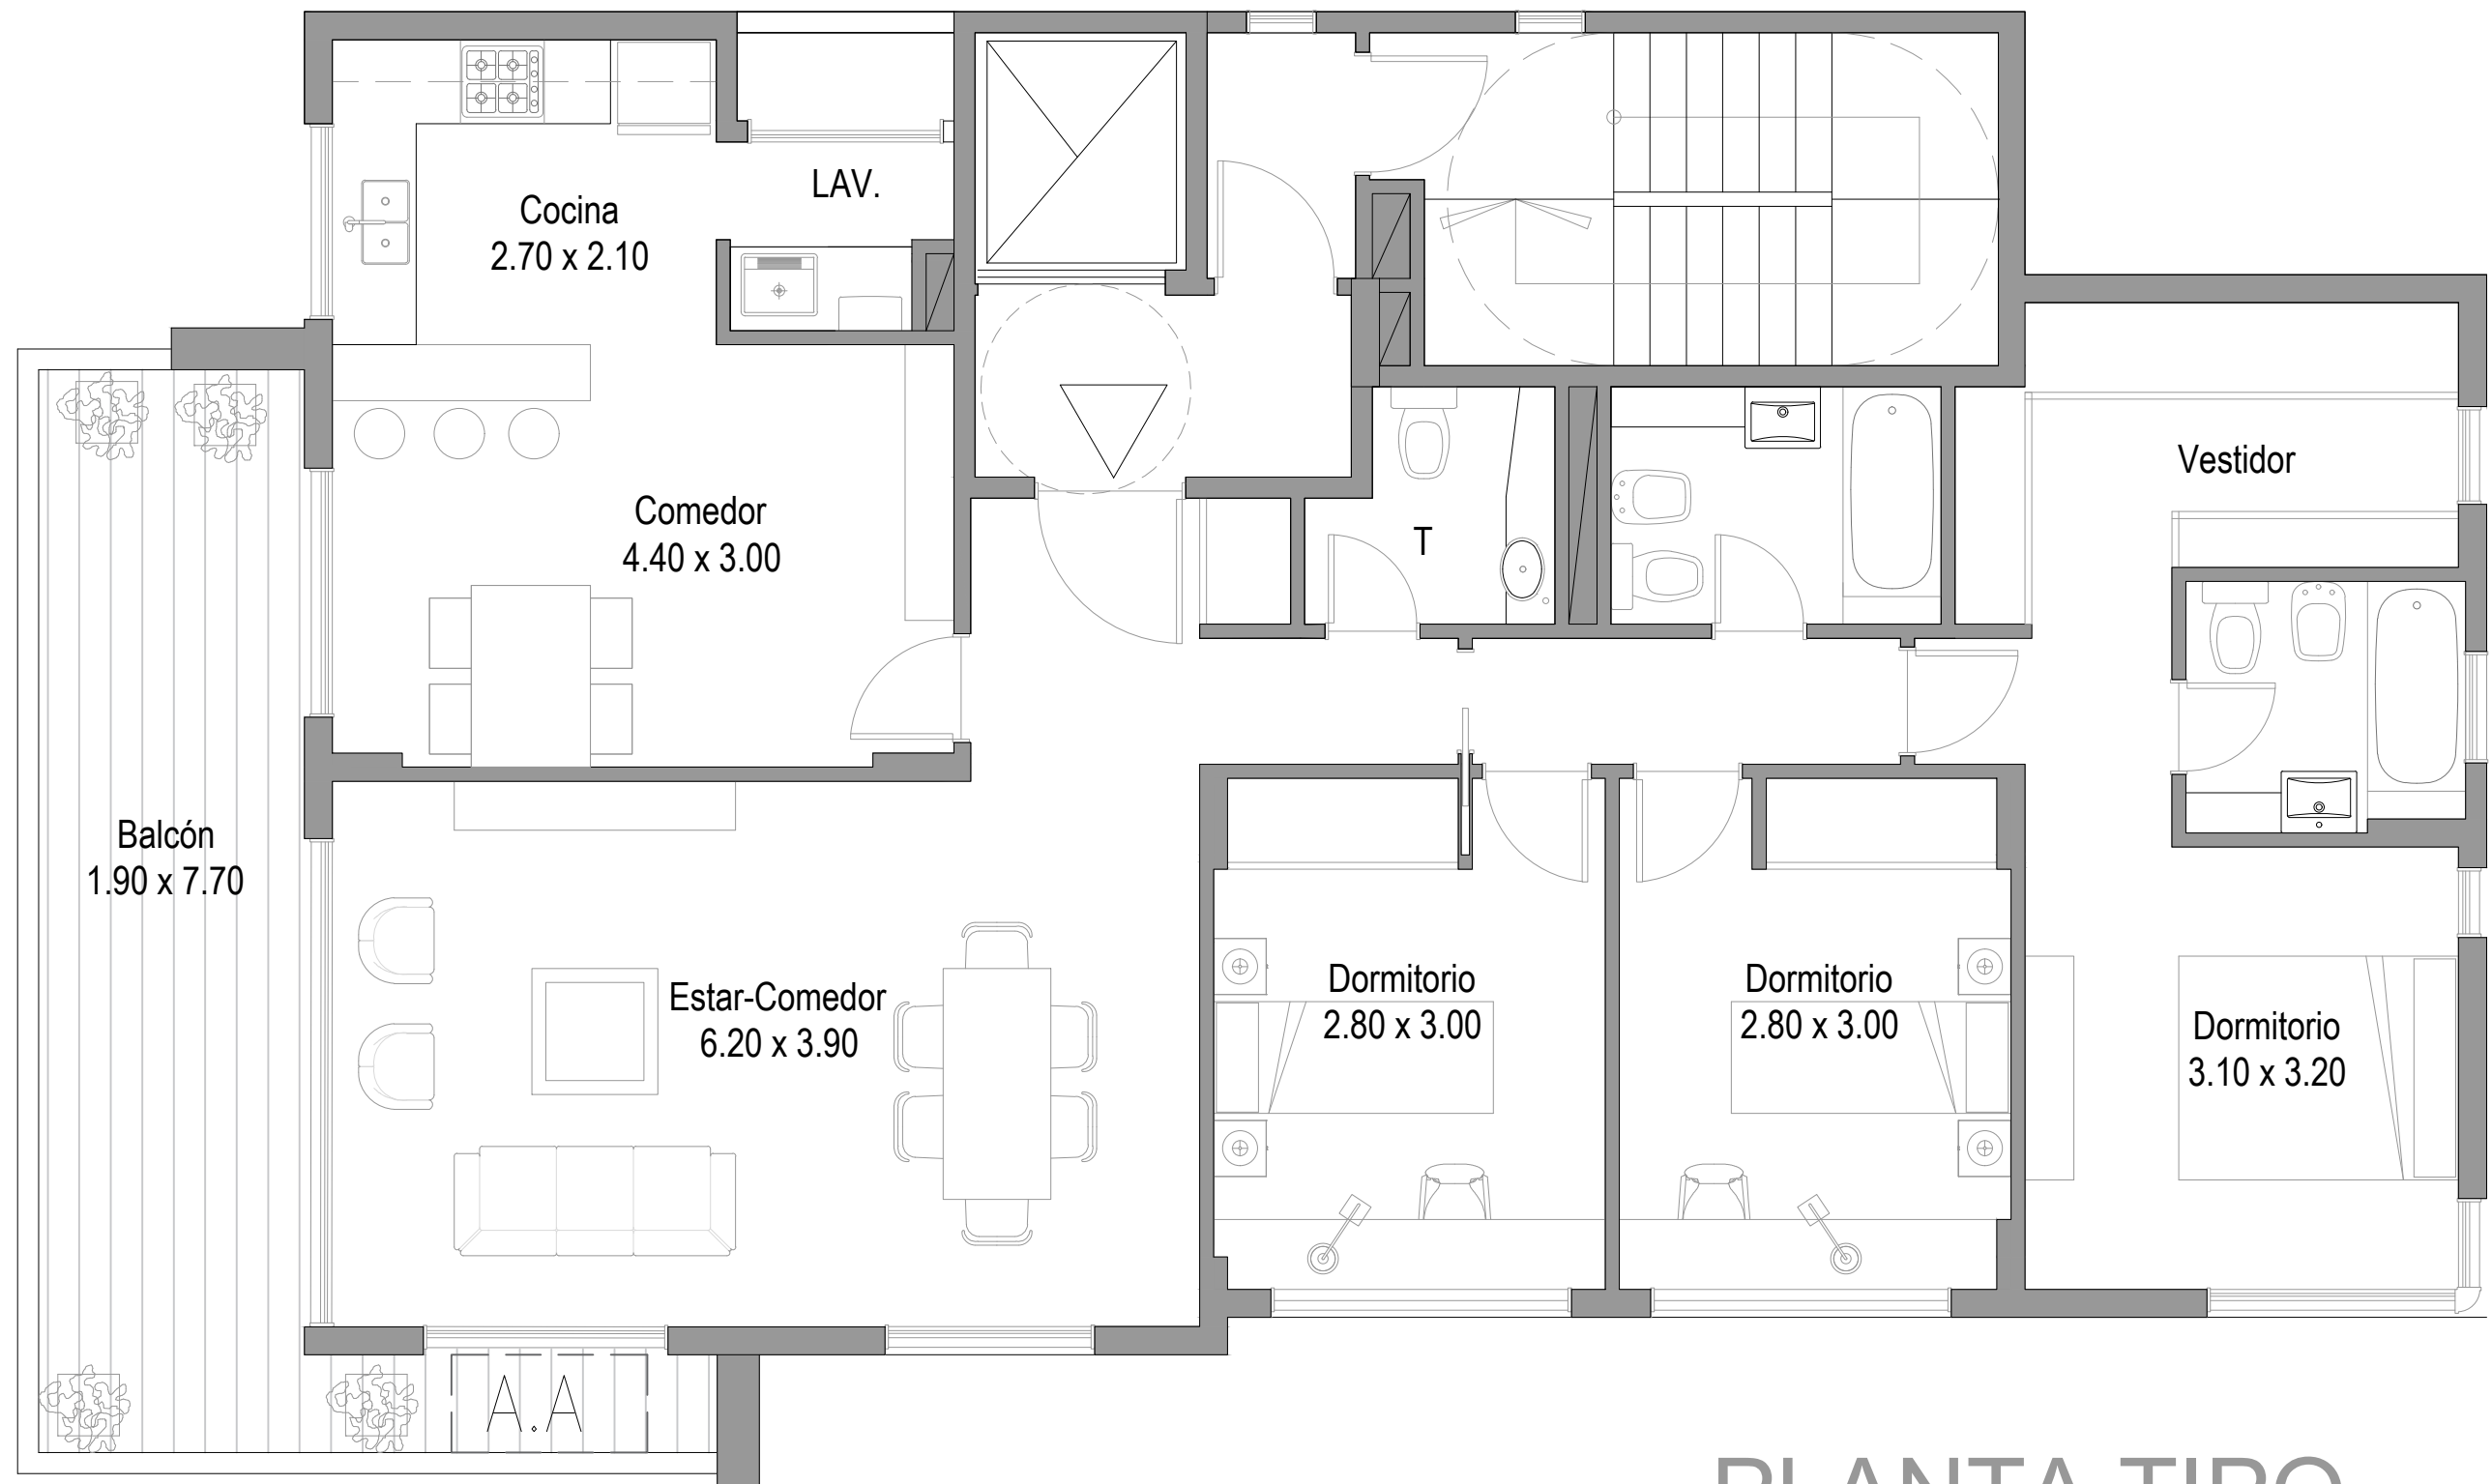

PLANTA DE 1° AL 12°

IMPORTANTE: LOS METROS AQUÍ ENUNCIADOS SON APROXIMADOS, LOS DEFINITIVOS SURGIRÁN DEL RESPECTIVO PLANO DE SUBDIVISIÓN.

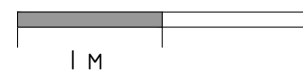


SUPERFICIE CUBIERTA: 115M2
SUPERFICIE BALCON : 17M2
SUPERFICIE BALCON SERVICIO: 1.5M2
SUPERFICIE COMUNES: 20M2

PLANTA TIPO



MACONDA 27
Yrigoyen 850 - Quilmes



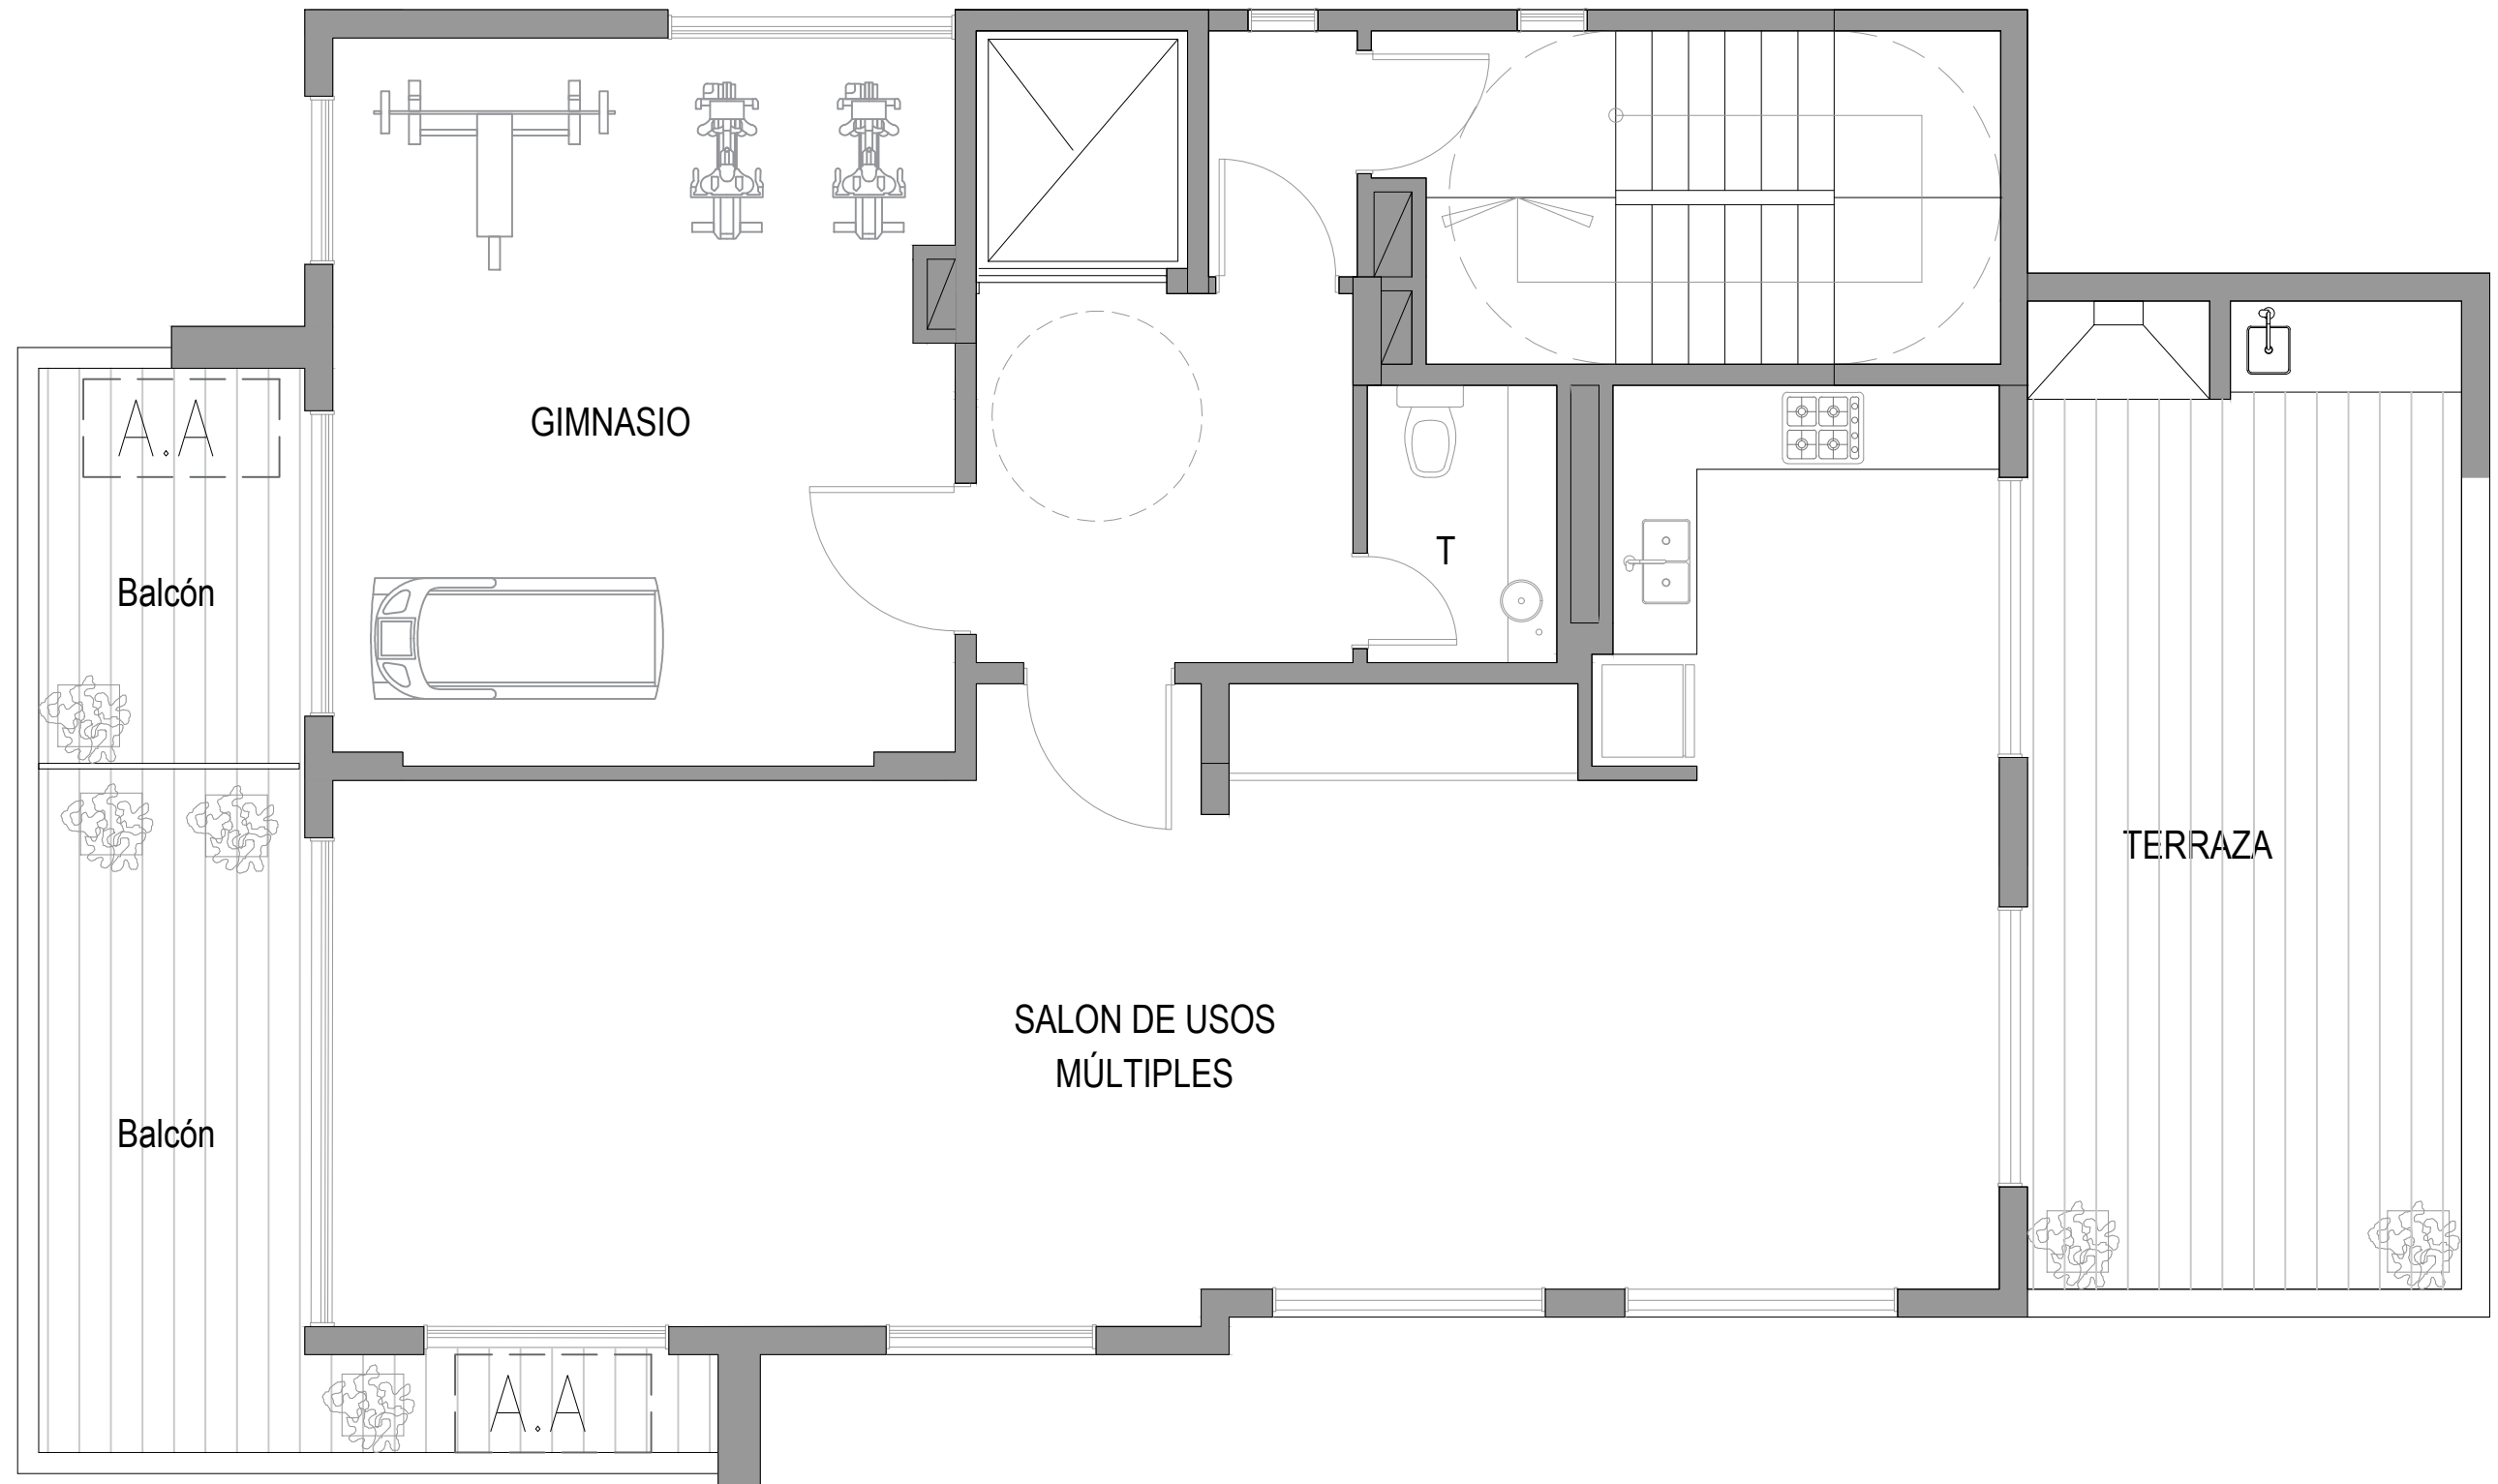

PLANTA 13°

IMPORTANTE: Los METROS AQUÍ
ENUNCIADOS SON APROXIMADOS, LOS
DEFINITIVOS SURGIRÁN DEL RESPECTIVO
PLANO DE SUBDIVISIÓN.



MACONDA 27
Yrigoyen 850 - Quilmes

